



台 3 線吳鳳橋改建工程(第 2 階段分為 2-1、2-2)交通維持示意圖

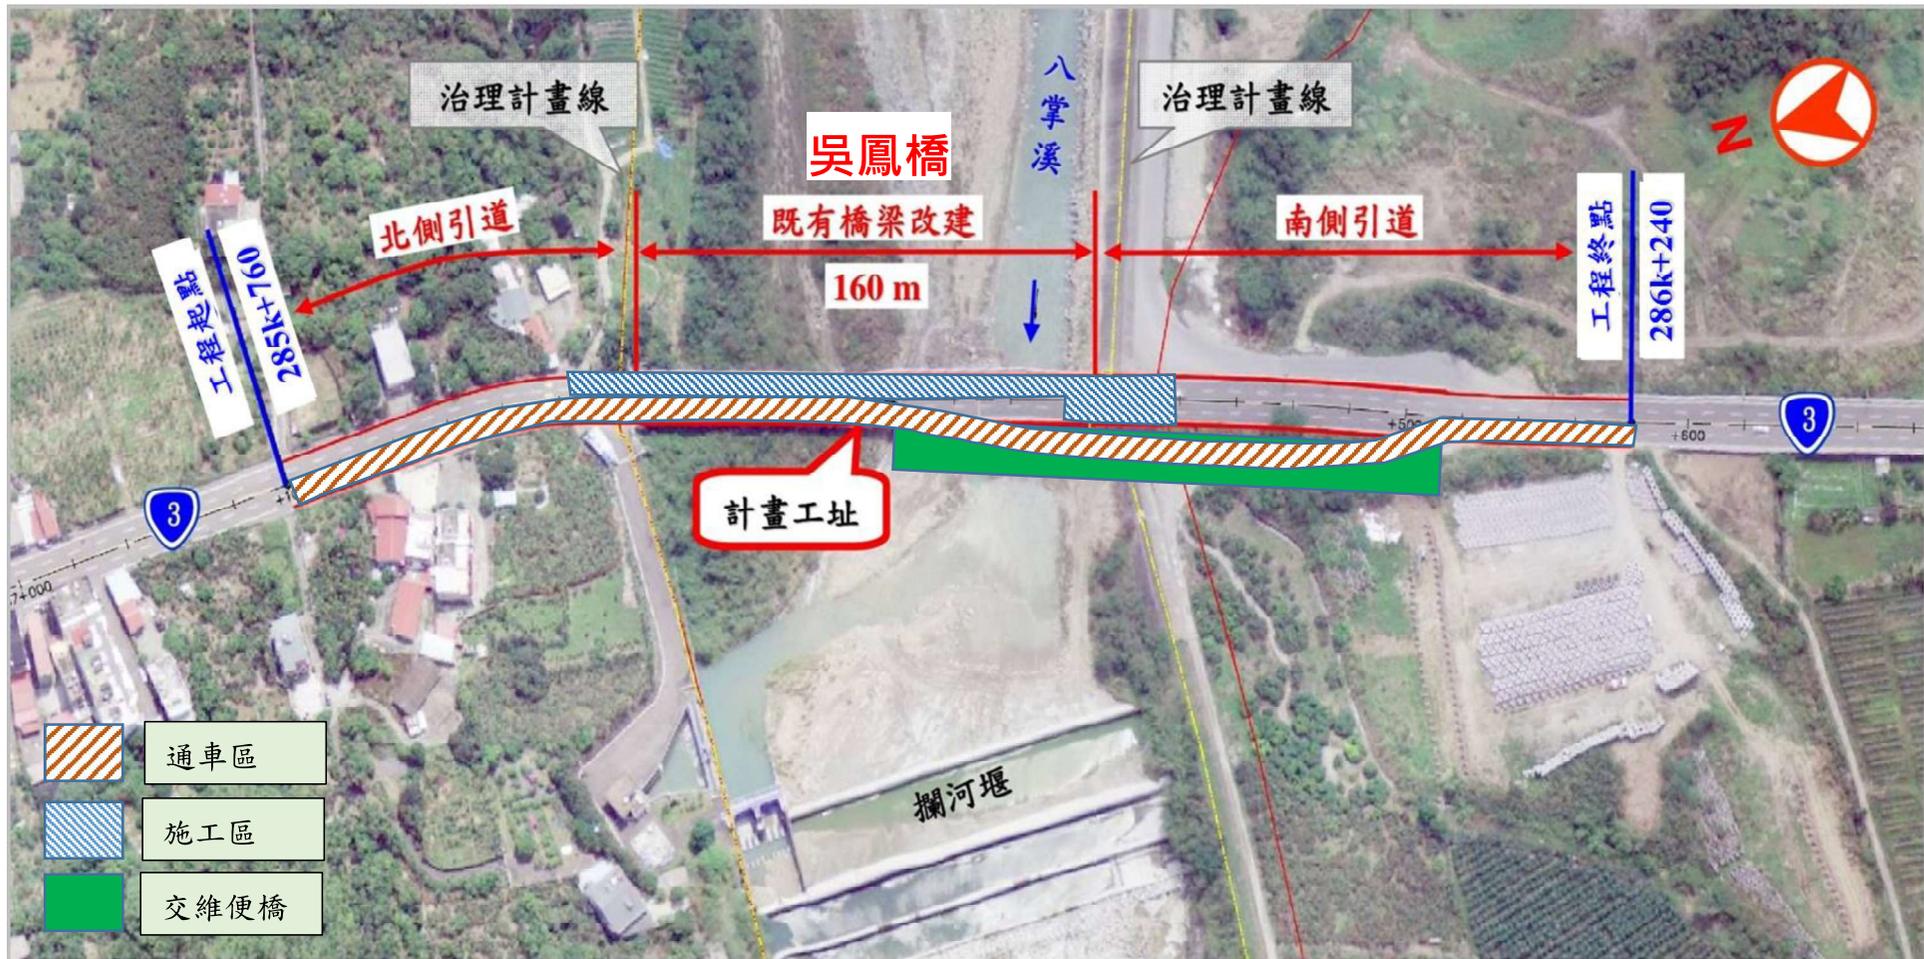

第 2-1 階段交通維持示意圖(北上線側橋梁及 A2 橋台拆除，部分南下線路段配合外側交維便橋通行)

(改道外側交維便橋期間:114.07.21~115.03.04)

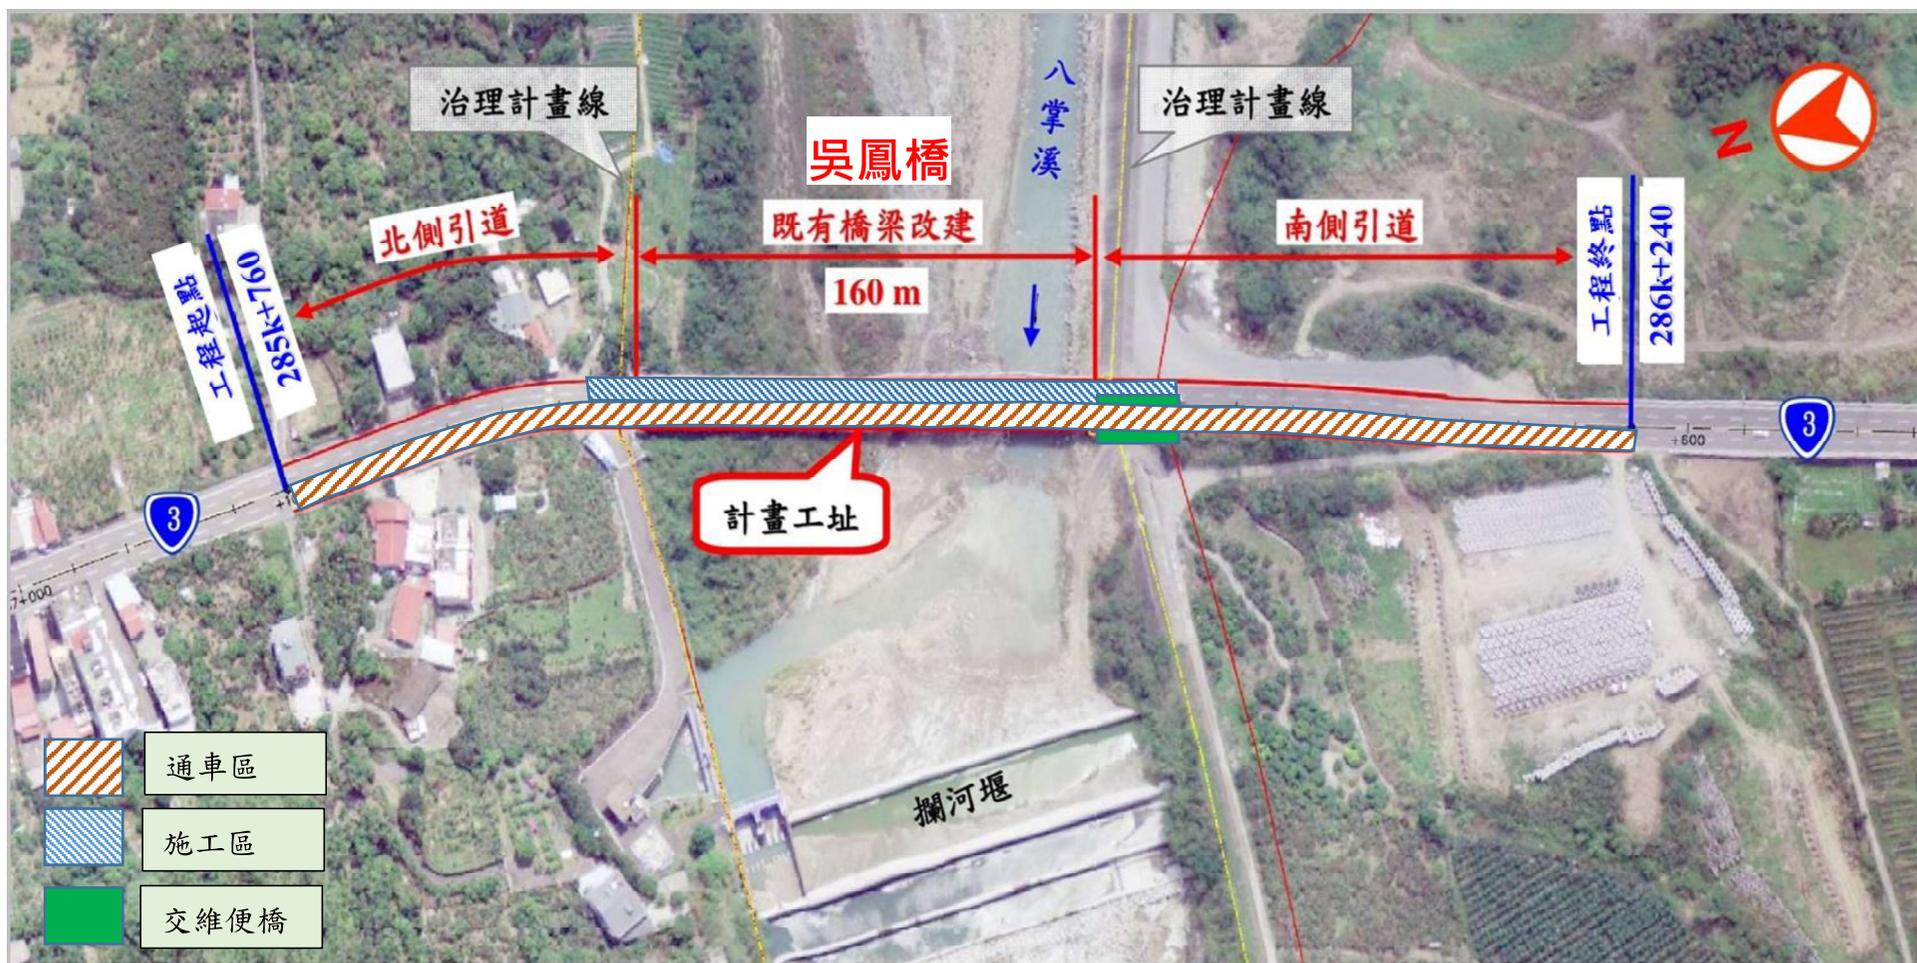

第 2-2 階段交通維持示意圖(外側交維便橋拆除，改回南下主線通行)(預計期間:115.03.04~115.12.31)