



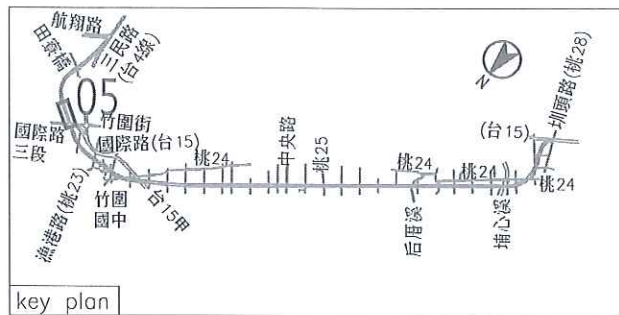

前漸變長度 (速限50)
 $L = \frac{10 \times 50 \times 50}{155} = 162$
 後漸變長度 15m

- 說明：
- 1.施工內容：橫交道路施作、南側管線施作。
 - 2.預計工期：橫交道路45天+管線91天。
 - 3.國際路三段半半施作，車輛維持通行。
 - 4.橫交道路施作期間車輛利用臨時便道通行。

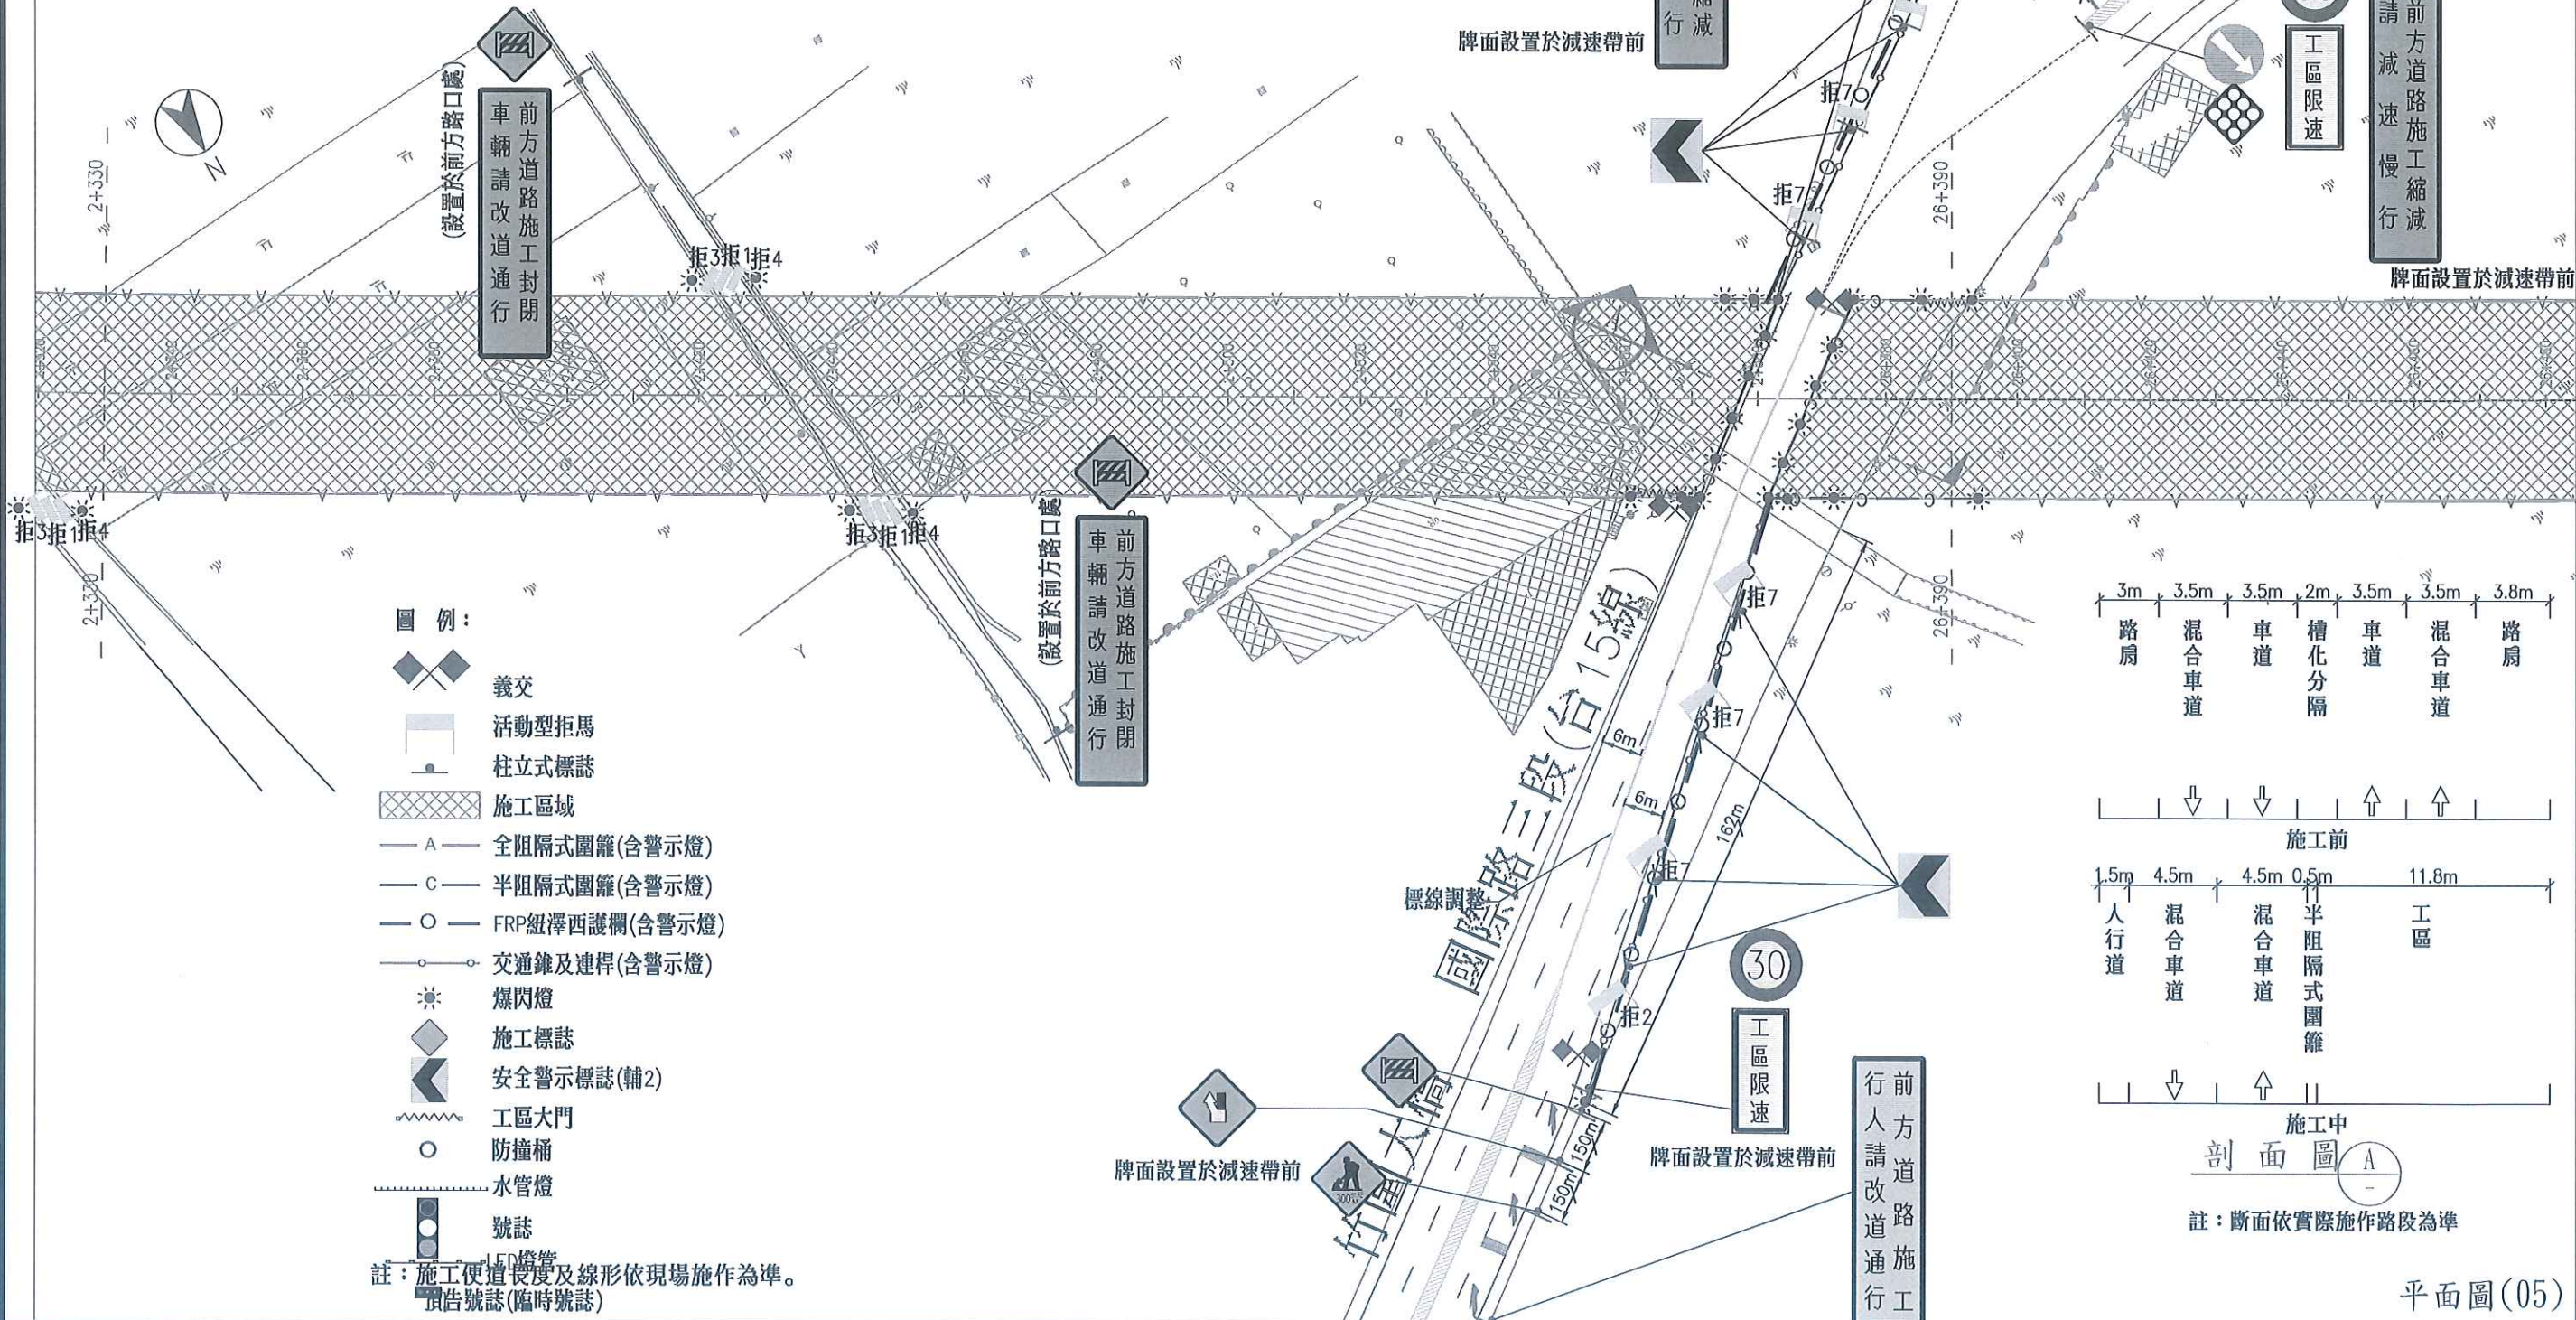

比 例	A3=1:1000	單 位	公尺	圖 名	交維配置圖-改道路線(階段一)-03 竹園大橋/國際路三段(台15線)	圖 號	FT-2103
-----	-----------	-----	----	-----	-------------------------------------	-----	---------