



115年3月10日(二)夜間21:00~隔日06:00 (預力梁吊裝作業)施工交維改道示意圖

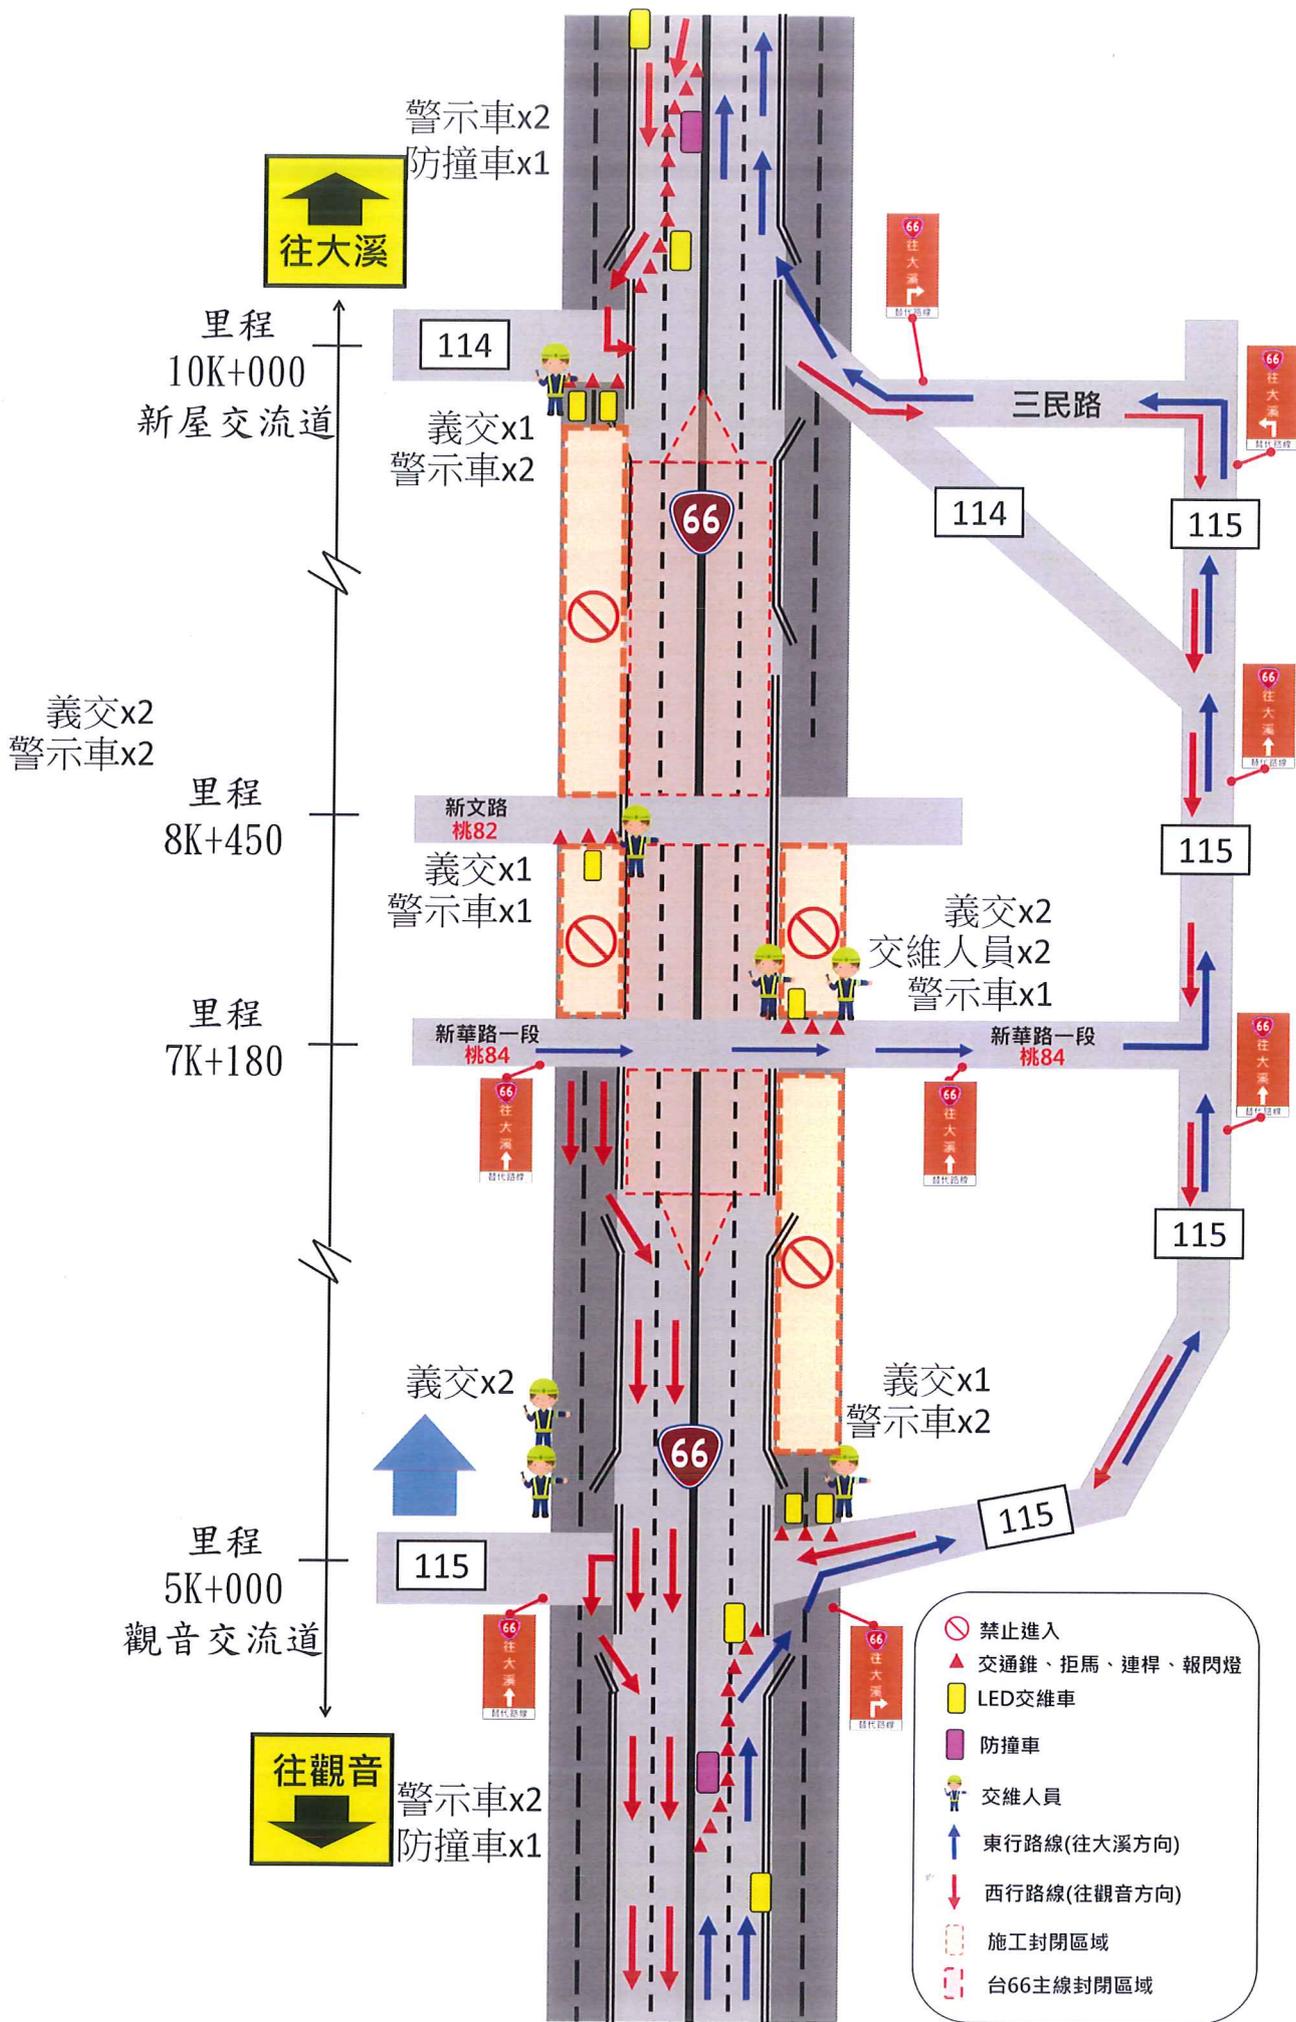

115年3月9~10日夜間21:00~隔日06:00 (預力梁吊裝作業)施工交維改造示意圖

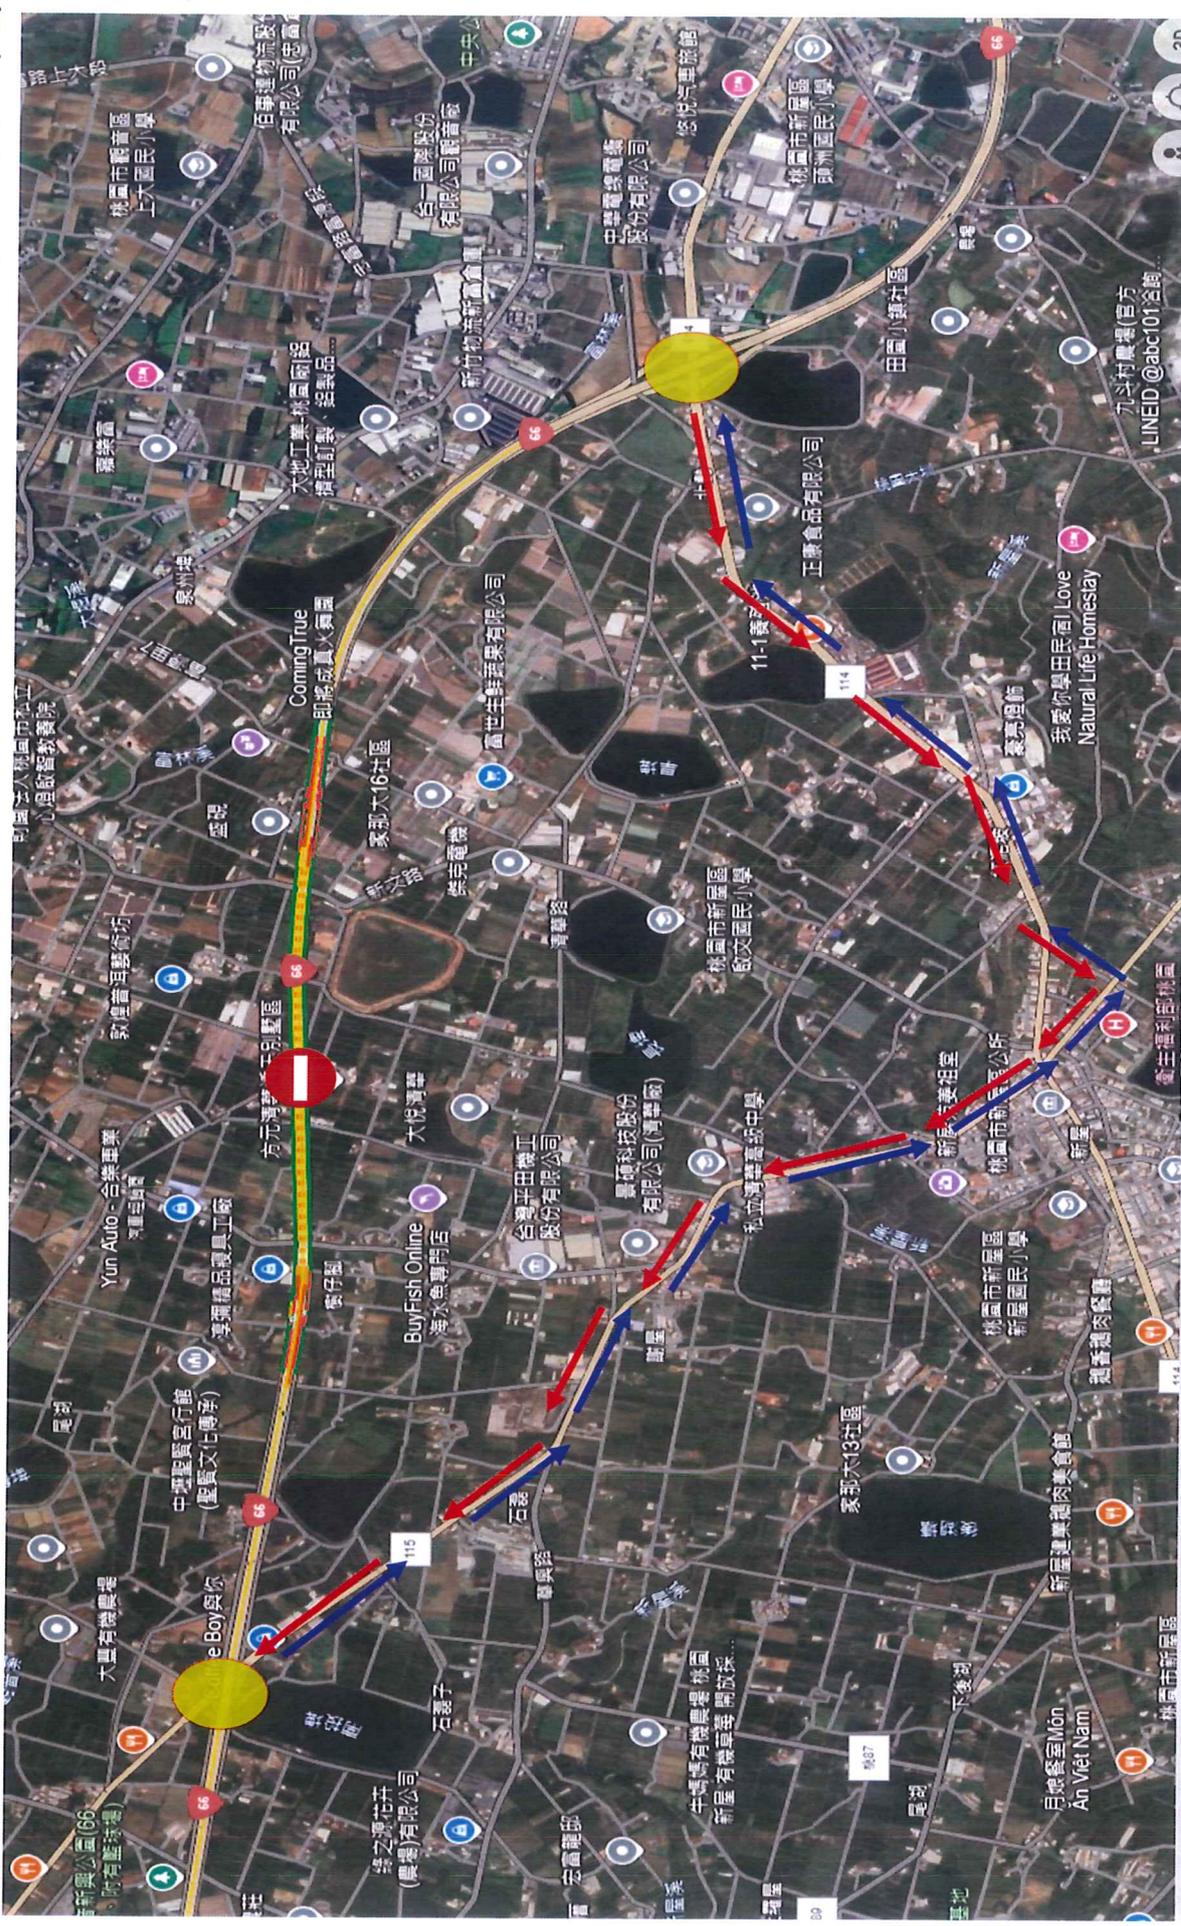

115年3月9~10日東行側車道車輛由觀音匠道疏導至115線左轉三民路至114線接回新屋交流道
115年3月 10日西行側車道車輛由新屋匠道疏導至114線右轉三民路至115線接回觀音交流道