
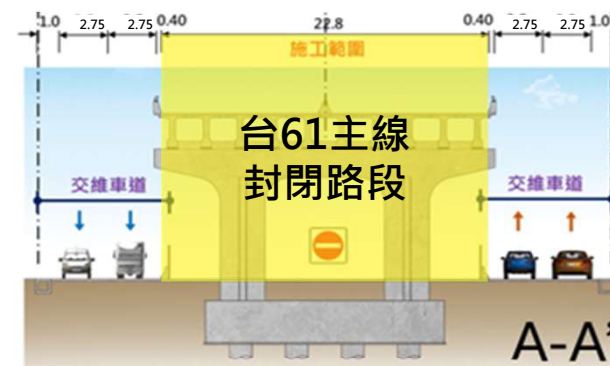
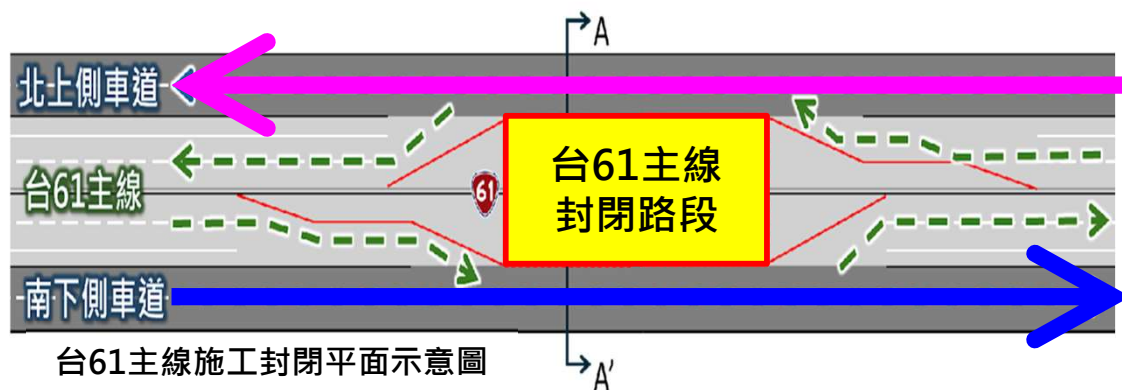



第二階段交維平面圖

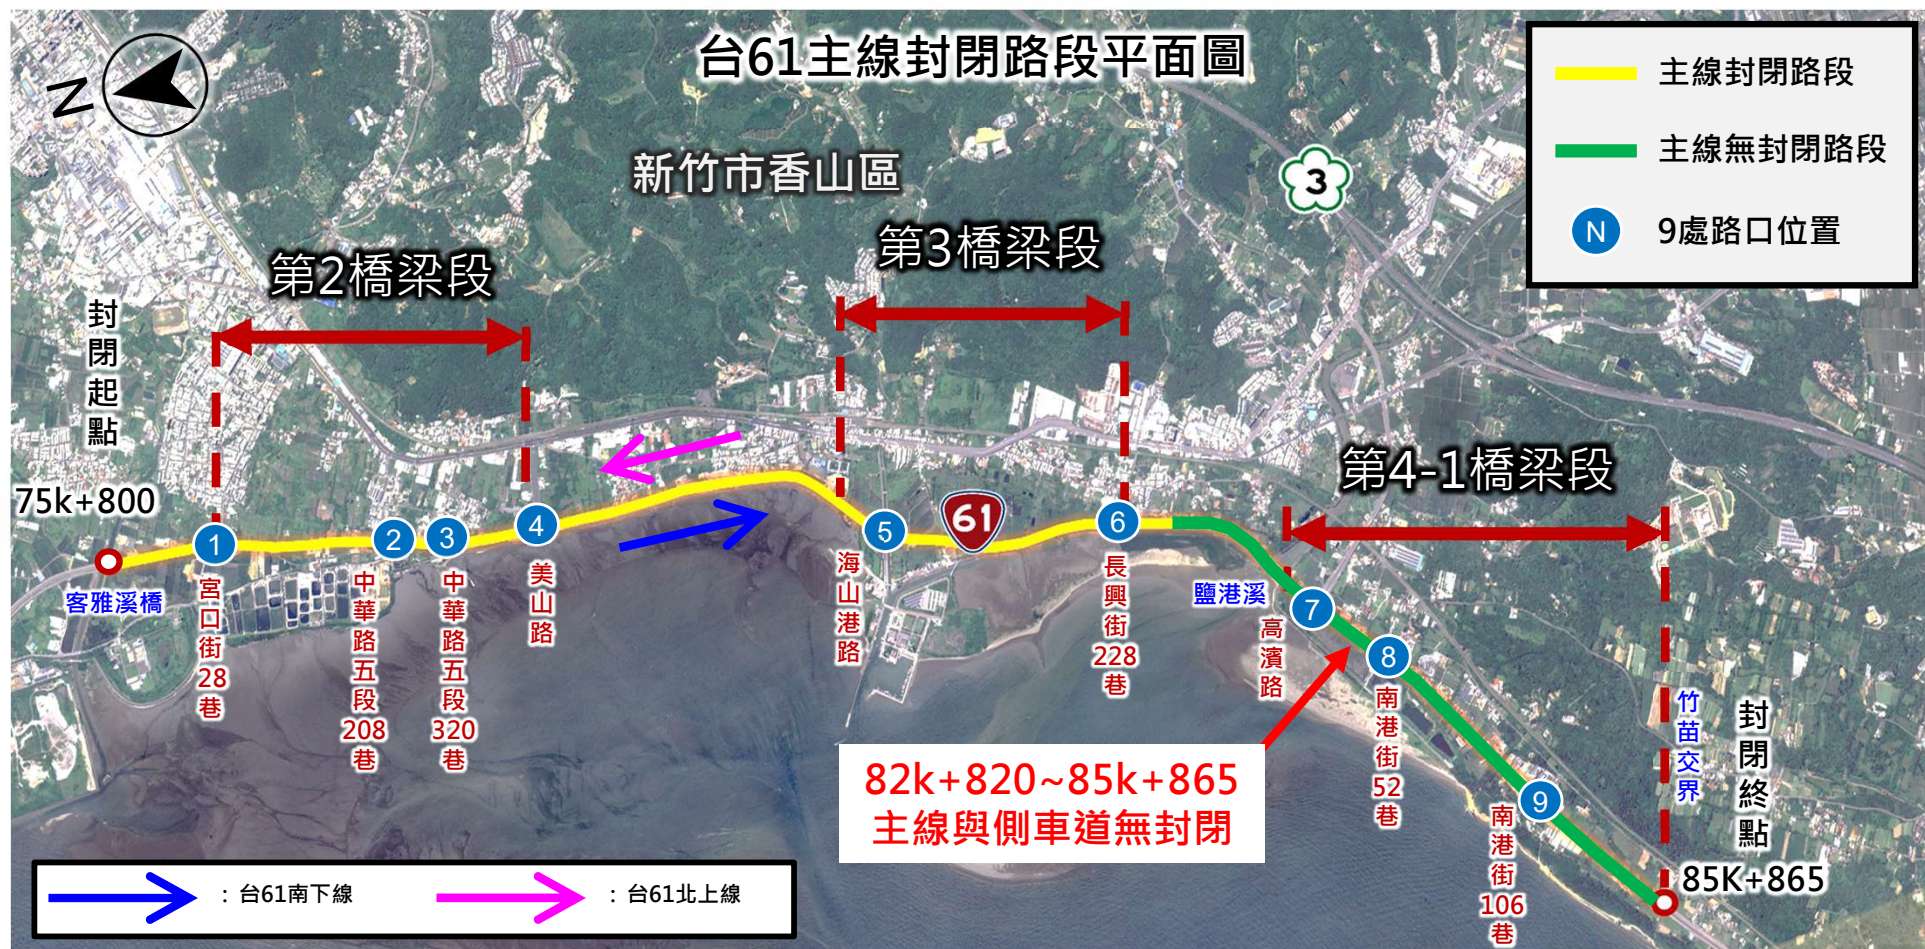

台61主線施工封閉斷面圖

第二階段交維平面圖

替代道路示意圖(工程範圍)

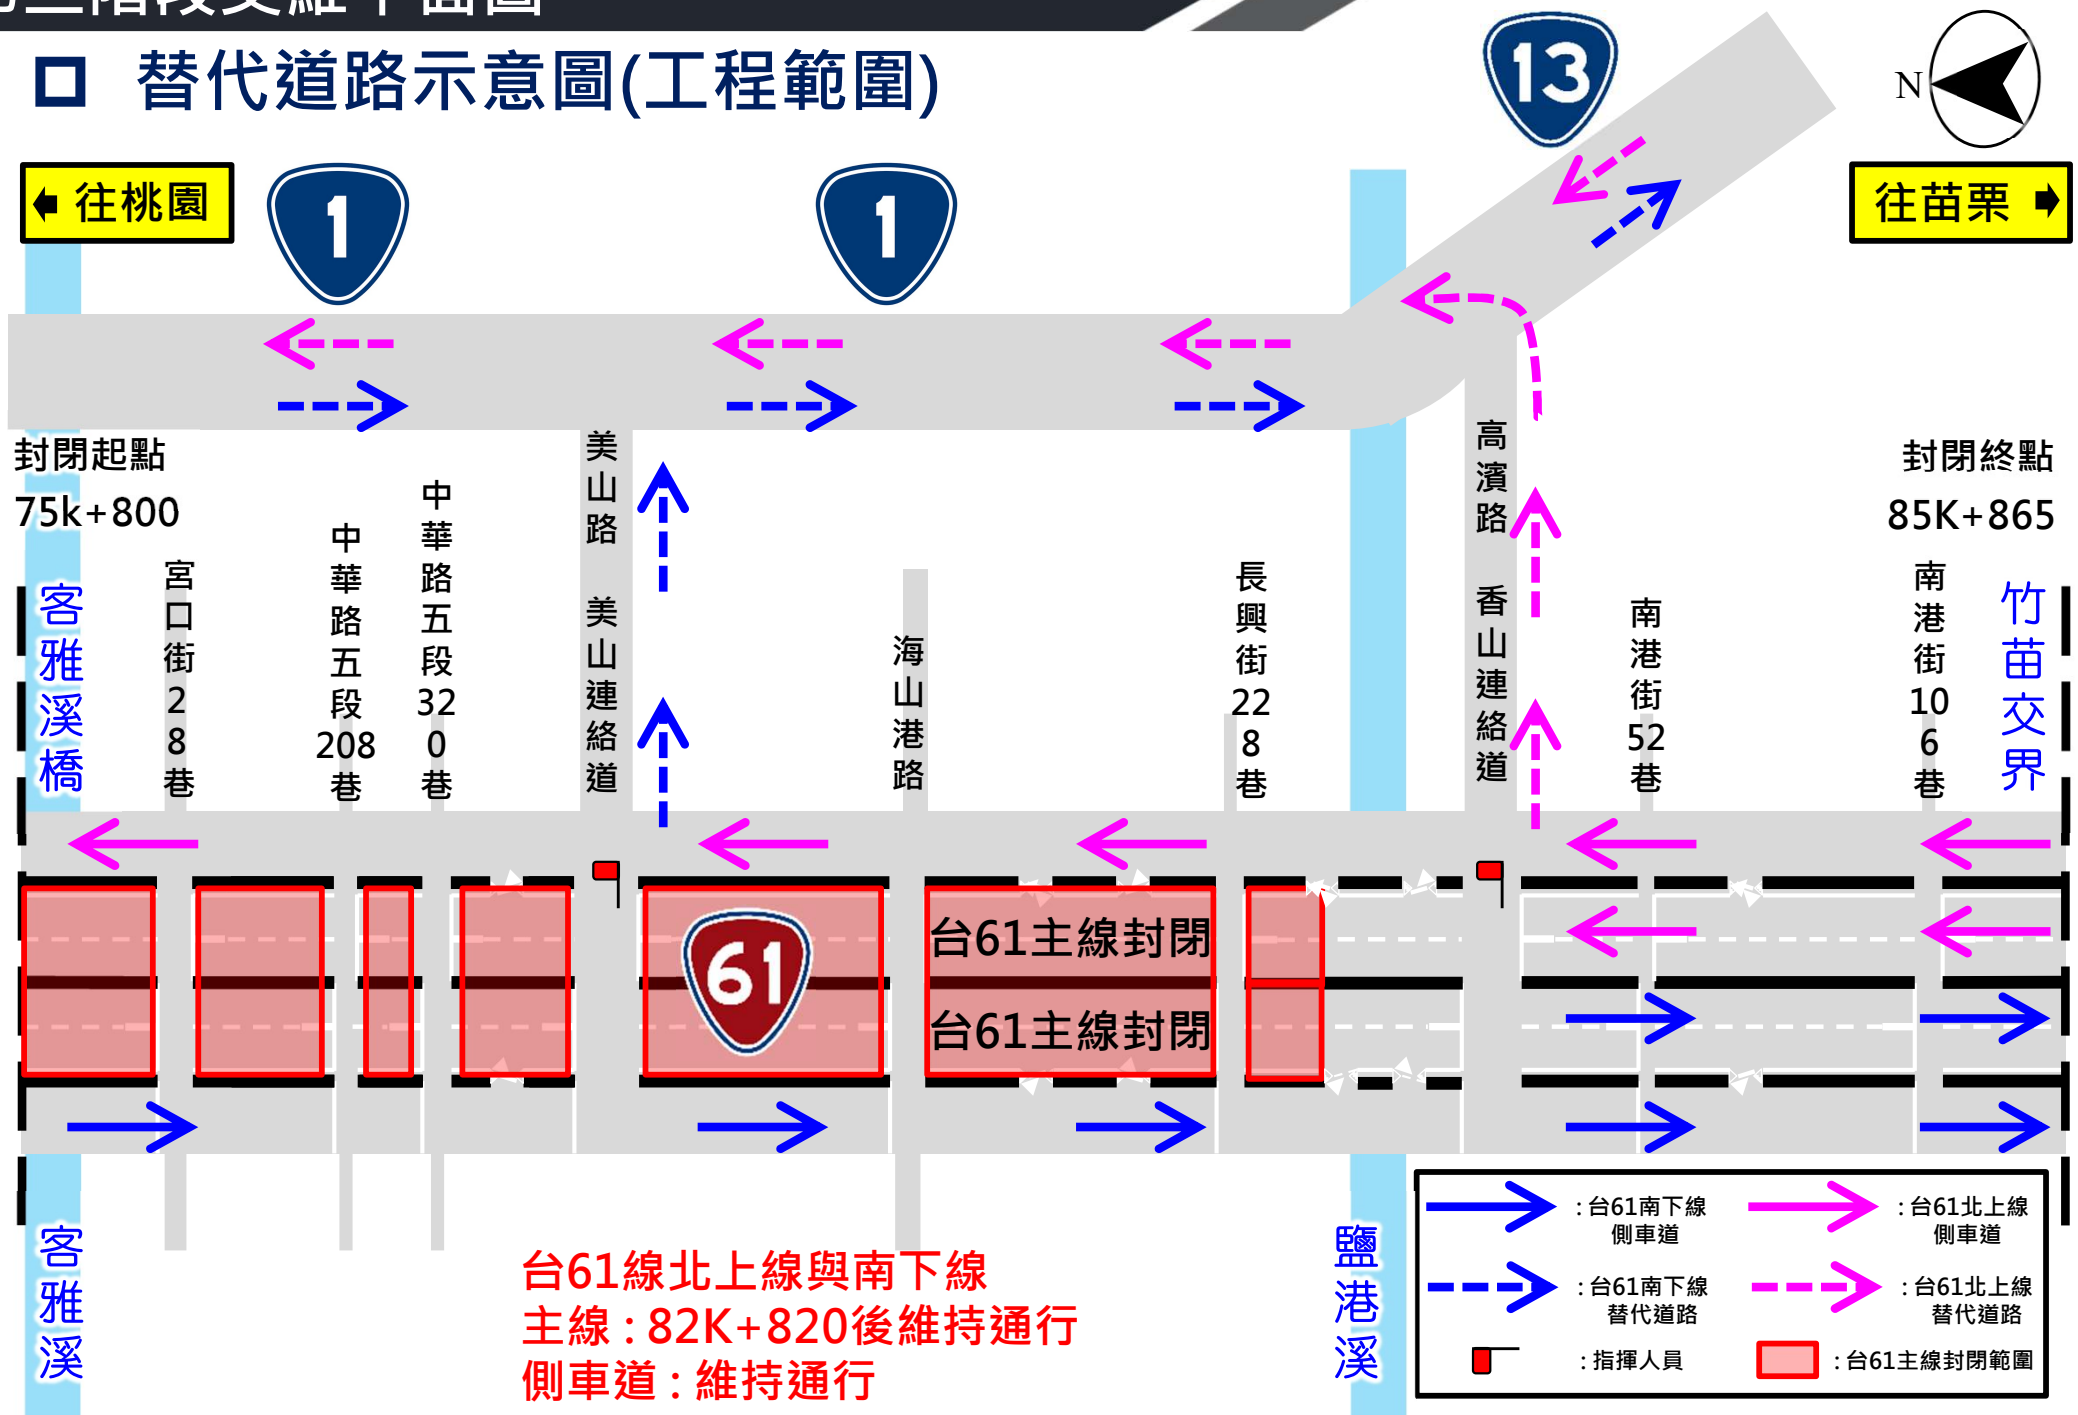

第二階段交維平面圖

工區替代路線示意圖

疏導路線說明：

南下替代路線：


台15(竹港大橋)→左轉台68→
右轉台1→台13→台1→台6→
台61上後龍交流道(南下續行)

北上替代路線：

台61後龍交流道→台6→台1→
台13→台1→左轉台68→
右轉台15(竹港大橋)(北上續行)

路線

- 南下替代路線
- 北上替代路線

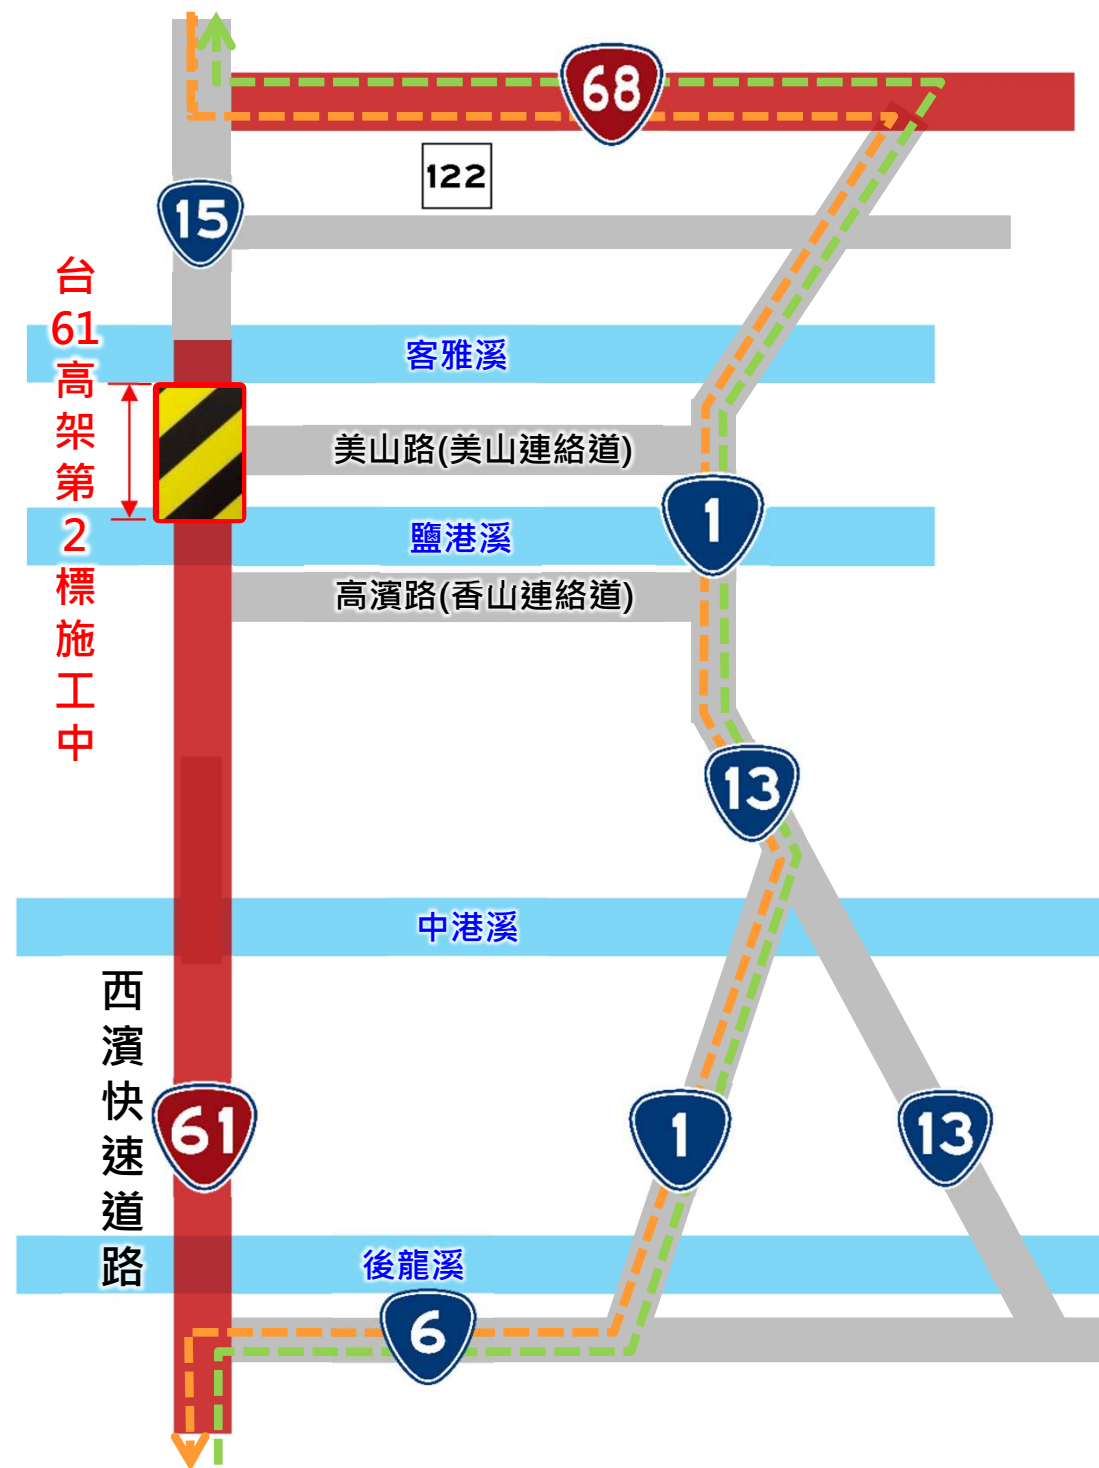

台61後龍交流道