


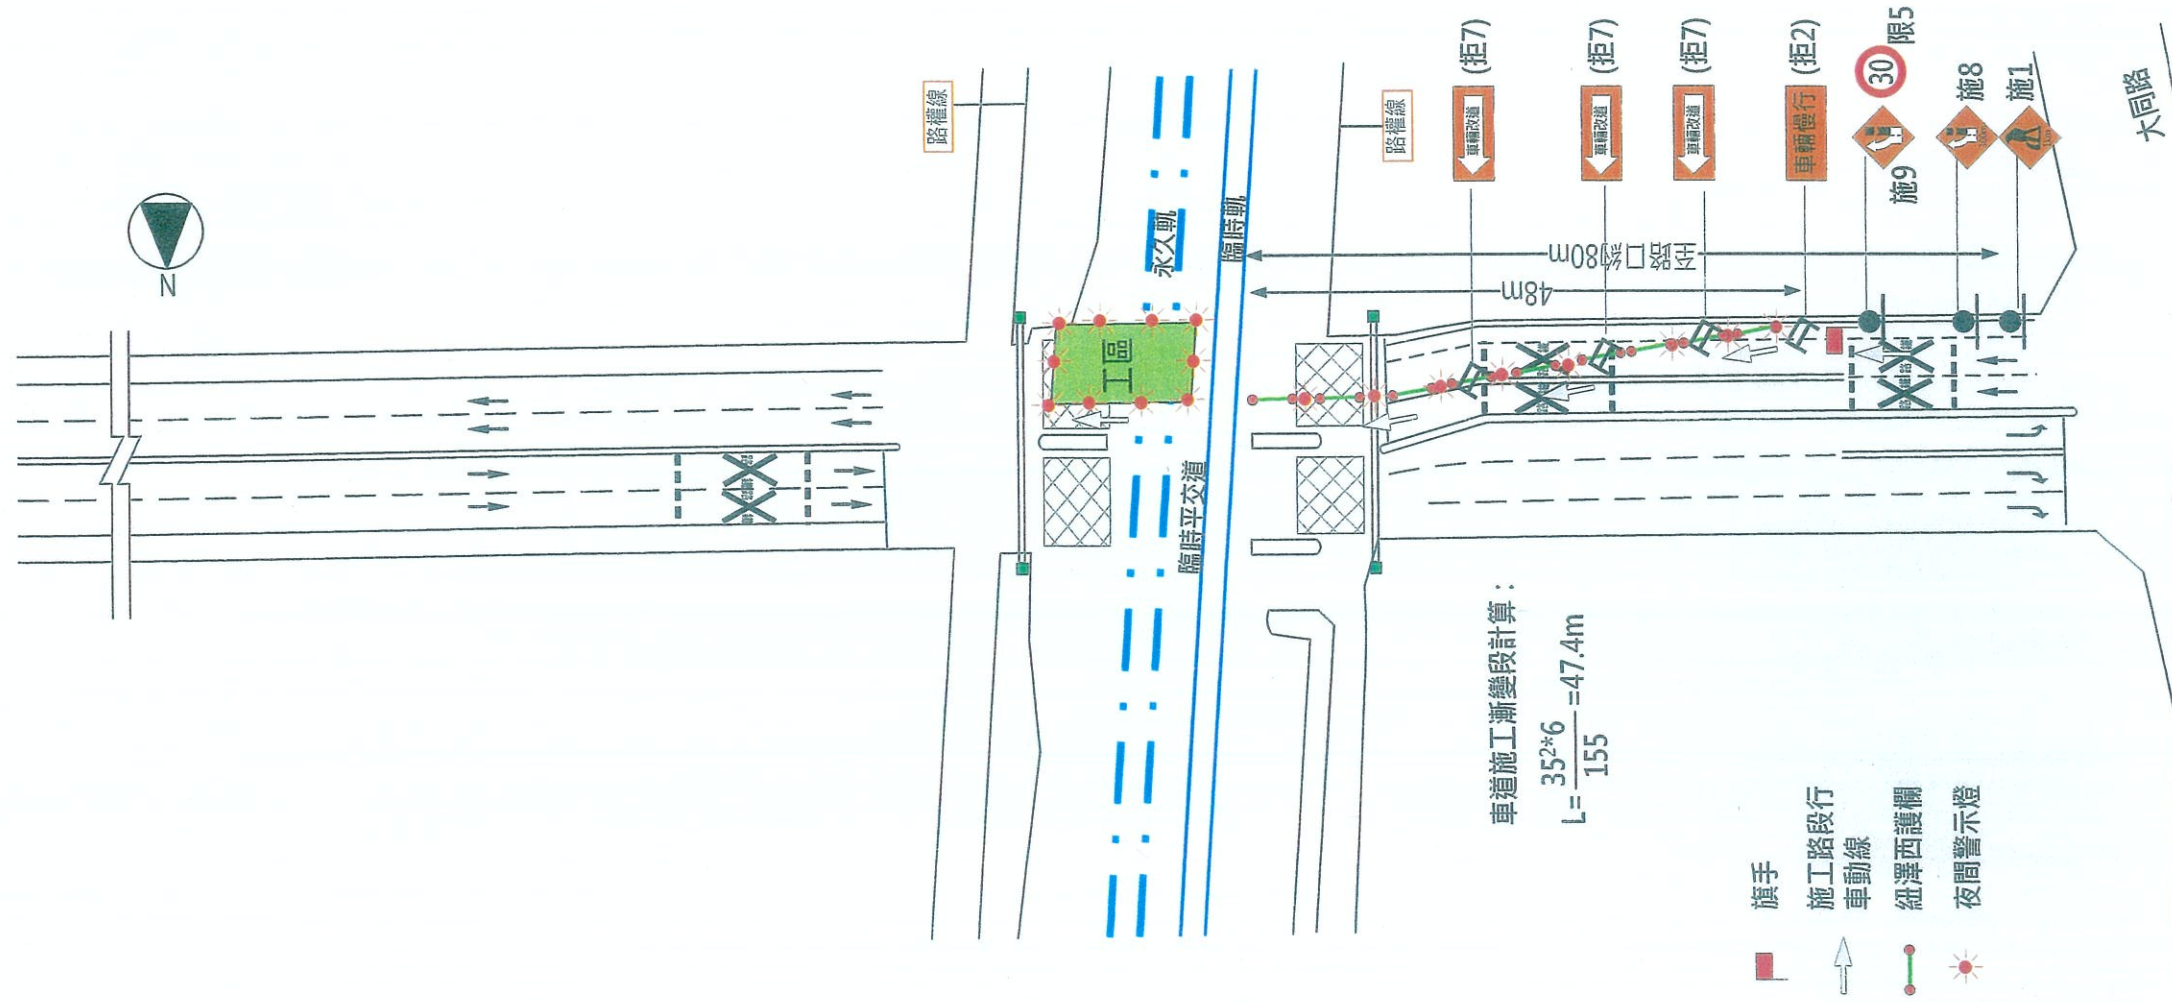

生產路平交道施工交維相關標誌牌面配置全區示意圖

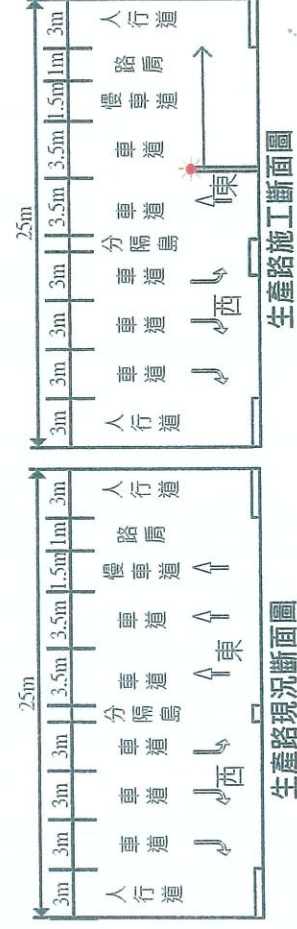


圖4.1-18 生產路平交道連續壁施工第三階段交通維持平面圖