





← 往竹南

往後龍 →

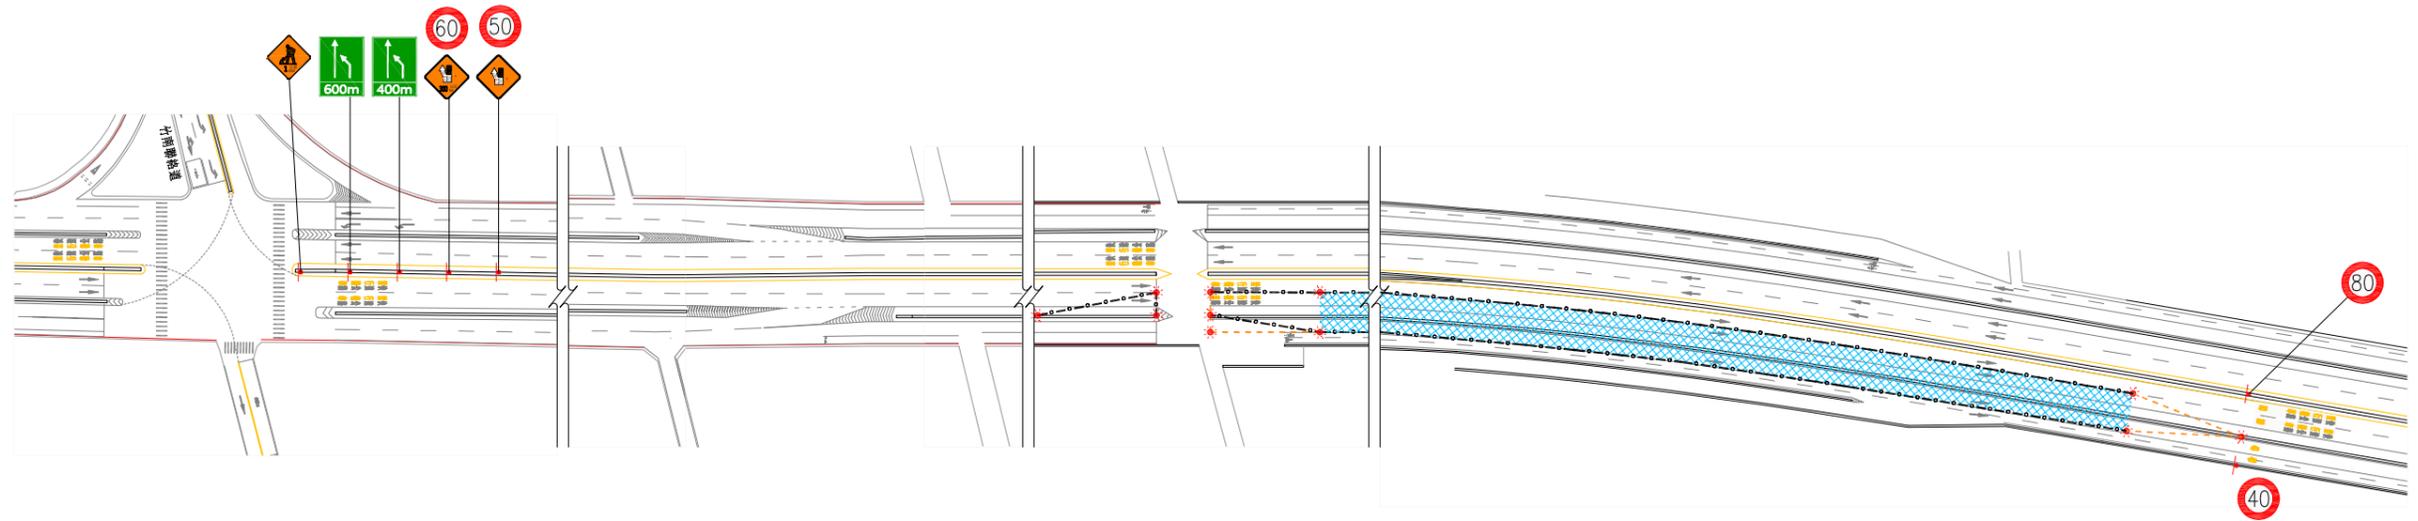

階段 1-1 拆除南下(西側)快慢分隔島交維佈設圖

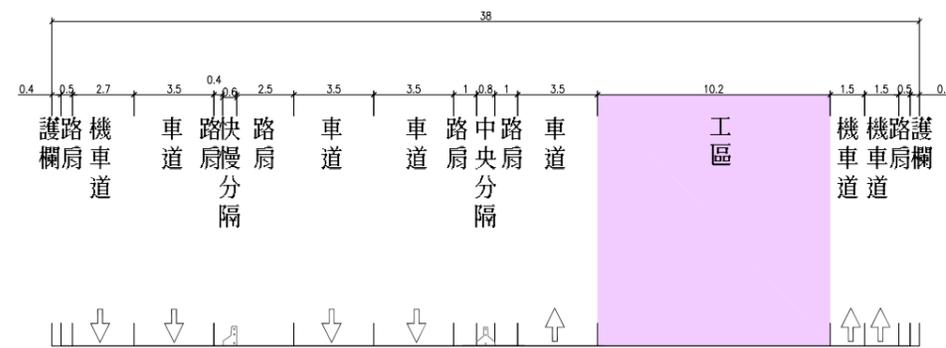

階段 1-1 拆除南下(西側)快慢分隔島道路斷面圖